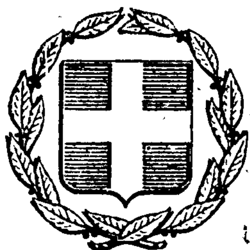


ΕΦΗΜΕΡΙΣ ΤΗΣ ΚΥΒΕΡΝΗΣΕΩΣ
ΤΗΣ ΕΛΛΗΝΙΚΗΣ ΔΗΜΟΚΡΑΤΙΑΣ

ΕΝ ΑΘΗΝΑΙΣ ΤΗι 20 ΑΥΓΟΥΣΤΟΥ 1979 | ΤΕΥΧΟΣ ΤΕΤΑΡΤΟΝ | ΑΡΙΘΜΟΣ ΦΥΛΛΟΥ 428

ΠΕΡΙΕΧΟΜΕΝΑ

ΑΠΑΛΛΟΤΡΙΩΣΕΙΣ

ΑΝΑΚΟΙΝΩΣΕΙΣ

ΠΟΛΕΟΔΟΜΙΑ

ΔΙΑΤΑΓΜΑΤΑ

ΑΠΟΦΑΣΕΙΣ

ΑΝΑΚΟΙΝΩΣΕΙΣ

ΑΠΑΛΛΟΤΡΙΩΣΕΙΣ

ΑΝΑΚΟΙΝΩΣΕΙΣ

Ἀριθ. Δ.Π. οἰκ. 8251 (1)

Περὶ εἰδοποιήσεως γιὰ τὴν παρακατάθεση ἀποζημιώσεως ἀπὸ ἀναγκαστικὴ ἀπαλλοτρίωση γιὰ τὴν ὕδρευση τοῦ νέου οἰκισμοῦ Γελαδοστάλου Χαλκιοπούλων Ν. Αἰτ/νίας.

Ο ΝΟΜΑΡΧΗΣ ΑΙΤΩΛΙΑΣ ΚΑΙ ΑΚΑΡΝΑΝΙΑΣ

Σύμφωνα μὲ τὶς διατάξεις τῶν ἄρθρων 7 καὶ 8 τοῦ Ν.Δ. 797/1971 «περὶ ἀναγκαστικῶν ἀπαλλοτριώσεων» πληροφοροῦμε ὅσους: α) ἔχουν δικαίωμα ἀρδεύσεως γιὰ τὸ νερὸ ποὺ τοὺς ἀπαλλοτριώθηκε μὲ τὴν 1733/4526/25.11.78 κοινὴ ἀπόφαση τῶν Ὑπουργῶν Οἰκονομικῶν καὶ Κοινωνικῶν Ὑπηρεσιῶν (ΦΕΚ. 638/1978 τ. Δ΄) γιὰ τὴν ὕδρευση τοῦ νέου Οἰκισμοῦ «Γελαδοστάλου» Χαλκιοπούλων Ν. Αἰτωλ/νίας καὶ β) ἔχουν ἐγγράψει ὑποθήκη ἢ ἔχουν ἐπιβάλλει κατάσχεση ἢ μὲ ὁποιονδήποτε τρόπο διεκδικοῦν τὸ ἀπαλλοτριωθὲν δικαίωμα ἀρδεύσεως, ὅτι ἡ ἀποζημίωση ποὺ καθόρισε τὸ Μονομελὲς Πρωτοδικεῖο Ἀγρινίου μὲ τὴν 540/14 Ἰουνίου 1979 ἀπόφασή του γιὰ τὸ δικαίωμα ἀρδεύσεως τῶν ἀκινήτων αὐτῶν ποὺ φαίνονται στὸ ἀπὸ 24.3.1978 κτηματολογικὸ πίνακα καὶ κτηματολογικὸ διάγραμμα ποὺ συνέταξε ὁ Πολιτικὸς Μηχανικὸς Εὐάγγελος Τζαδήμας καὶ θεώρησε ἡ Διεύθυνση Τεχνικῶν Ὑπηρεσιῶν Ν. Αἰτωλ/νίας, ἔχει κατατεθεῖ στὸ Ταμεῖο Παρακαταθηκῶν καὶ Δανείων (Γραφεῖο Ἀμφιλοχίας Αἰτωλ/νίας) καὶ ἔχει ἐκδοθεῖ τὸ 12664/10.8.1979 γραμμάτιο συστάσεως παρακαταθήκης γιὰ ἐννέα ἑκατομμύρια ἑξήντα ἐννέα χιλιάδες διακόσιες ἑξήντα δραχ. (9.069.260).

Ἡ ἀποζημίωση αὐτὴ εἶναι ἀποδοτέα στοὺς ἀναγνωρισθησομένους δικαιούχους, σύμφωνα μὲ τὸ Νόμο.

Ἡ ἀνακοίνωση αὐτὴ νὰ δημοσιευθεῖ στὴν Ἐφημερίδα τῆς Κυβερνήσεως.

Μεσολόγγι, 11 Αὐγούστου 1979

Ὁ Νομάρχης κ.ἀ.α.
Ὁ Διευθύνων
ΑΘΑΝΑΣΙΟΣ ΜΑΓΚΟΥΤΑΣ

Ἀριθ. 6348 (2)

Περὶ ἀνακοινώσεως παρακαταθέσεως ἀποζημιώσεως γιὰ ἀπαλλοτρίωση ἀκινήτων πρὸς κατασκευὴ ἀντλιοστασίου ἑνωτικοῦ ὑδραγωγείου Ἀσωποῦ Ν. Βοιωτίας.

Ο ΝΟΜΑΡΧΗΣ ΒΟΙΩΤΙΑΣ

Σύμφωνα μὲ τὰ ἄρθρα 7 καὶ 8 τοῦ Ν.Δ. 797/1971 «περὶ ἀναγκαστικῶν ἀπαλλοτριώσεων», γνωστοποιοῦμε:

α) Σὲ ὅσους ἔχουν ἢ διεκδικοῦν δικαιώματα κυριότητας σὲ ἀκίνητα ποὺ ἀπαλλοτριώθηκαν ἀναγκαστικὰ μὲ τὴ 104206/12.4.75 ἀπόφαση τοῦ Νομάρχη Βοιωτίας γιὰ τὴ κατασκευὴ ἀντλιοστασίου ἑνωτικοῦ ὑδραγωγείου Ἀσωποῦ.

β) Τούς ἐνυπόθηκους δανειστὲς καὶ τοὺς τρίτους διεκδικητὲς τῶν ἀκινήτων αὐτῶν, ὅτι ἡ ἀποζημίωση τῆς ἐδαφικῆς ἐπιφάνειας καὶ τῶν ἐπικειμένων της, ὅπως περιγράφονται στὸ σχετικὸ κτηματολογικὸ πίνακα, ἡ ὁποία καθορίστηκε μὲ τὴν 76/27.3.78 ἀπόφαση Μονομ. Πρωτ. Θηβῶν ἔχει παρακατατεθεῖ στὸ Γραφεῖο Παρακαταθηκῶν καὶ Δανείων Θηβῶν.

Σχετικὰ ἔχει ἐκδοθεῖ τὸ 13283/13.6.79 γραμμάτιο συστάσεως παρακαταθήκης δραχ. ἑκατὸν σαράντα πέντε χιλ. τριακόσιες σαράντα δραχ. (145.340).

Ἡ ἀποζημίωση θὰ ἀποδοθεῖ στὰ πρόσωπα ποὺ θὰ ἀναγνωρισθοῦν δικαιοῦχοι κατὰ τὴ νόμιμη διαδικασία.

Ἡ ἀνακοίνωση αὐτὴ νὰ δημοσιευθεῖ στὴν Ἐφημερίδα τῆς Κυβερνήσεως.

Λεβάδεια, 23 Ἰουνίου 1979

Ὁ Νομάρχης
Λ. ΚΑΖΟΓΛΗΣ

Ἀριθ. 7266 (3)

Περὶ ἀνακοινώσεως παρακαταθέσεως ἀποζημιώσεως γιὰ ἀπαλλοτρίωση ἀκινήτων πρὸς στεγαστικὴ ἀποκατάσταση τῶν οἰκογενειῶν τοῦ κατολισθαίνοντος οἰκισμοῦ «ΔΙΑΣΕΛΛΩΝ» Ν. Ἠλείας.

ΟΝΟΜΑΡΧΗΣ ΗΛΕΙΑΣ

Σύμφωνα μὲ τὰ ἄρθρα 7 καὶ 8 τοῦ Ν.Δ. 797/1971 «περὶ ἀναγκαστικῶν ἀπαλλοτριώσεων», γνωστοποιοῦμε:

α) Σὲ ὅσους ἔχουν ἢ διεκδικοῦν δικαιώματα κυριότητας σὲ ἀκίνητα ποὺ ἀπαλλοτριώθηκαν ἀναγκαστικὰ μὲ τὴν ἀριθ. Υ.1388/7679/70 κοινὴ ἀπόφαση τῶν Ὑπουργῶν Οἰκονομικῶν καὶ Κοινωνικῶν Ὑπηρεσιῶν (ΦΕΚ 201/70 τ.Δ') γιὰ τὴν στεγαστικὴ ἀποκατάσταση τῶν οἰκογενειῶν τοῦ κατολισθαίνοντος οἰκισμοῦ «ΔΙΑΣΕΛΛΩΝ» Ν. Ἠλείας.

β) Στοὺς ἐνυπόθηκους δανειστὲς καὶ τοὺς τρίτους διεκδικητὲς τῶν ἀκινήτων αὐτῶν, ὅτι ἡ ἀποζημίωση τῆς ἐδαφικῆς ἐπιφάνειας καὶ τῶν ἐπικειμένων της, ὅπως περιγράφονται στὸ σχετικὸ κτηματολογικὸ πίνακα, ἡ ὁποία καθορίσθηκε μὲ τὴν 291/78 ἀπόφαση τοῦ Μονομελοῦς Πρωτοδικείου Ἠλείας ἔχει παρακατατεθεῖ στὸ Γραφεῖο Παρακαταθηκῶν Κρεστένων.

Σχετικὰ ἔχει ἐκδοθεῖ τὸ 8168/8.6.1979 γραμμάτιο συστάσεως παρακαταθήκης δραχμῶν δέκα πέντε χιλιάδων (15.000).

Ἡ ἀποζημίωση θὰ ἀποδοθεῖ στὰ πρόσωπα ποὺ θὰ ἀναγνωρισθοῦν δικαιοῦχοι κατὰ τὴ νόμιμη διαδικασία.

Ἡ ἀνακοίνωση αὐτὴ νὰ δημοσιευθεῖ στὴν Ἐφημερίδα τῆς Κυβερνήσεως.

Πύργος, 23 Ἰουνίου 1979

Ὁ Νομάρχης
ΑΝΔΡΕΑΣ ΝΙΚΟΛΑΟΥ

Ἀριθ. 1764 (4)

Περὶ ἀνακοινώσεως παρακαταθέσεως ἀποζημιώσεως ἀπὸ ἀναγκαστικὴ ἀπαλλοτρίωση πρὸς ἀνακαίνιση τῆς ὁδοῦ Λιδορικίου - Λευκαδιτίου Ν. Φωκίδος.

ΝΟΜΑΡΧΙΑΚΟ ΤΑΜΕΙΟ ΦΩΚΙΔΟΣ

1. Ἔχοντας ὑπόψη τὶς διατάξεις τῶν ἄρθρων 7 καὶ 8 τοῦ Ν.Δ. 797/71 «περὶ ἀναγκαστικῶν ἀπαλλοτριώσεων» γνωστοποιοῦμε στοὺς κατωτέρω ἀναφερομένους:

α) Σ' αὐτοὺς ποὺ ἔχουν ἢ ἀξιώνουν δικαιώματα κυριότητας στά, δυνάμει τῆς ἀριθ. Ο.Ε. 2594/23.4.75 ἀποφάσεως (ΦΕΚ 113/24.5.75 Τ.Δ') ἀναγκαστικῶς ἀπαλλοτριωθέντα ἀκίνητα πρὸς ἀνακαίνιση τῆς ὁδοῦ Λιδορικίου - Λευκαδιτίου.

β) Σ' αὐτοὺς ποὺ τυχὸν ἐπὶ τῶν ἀκινήτων τούτων εἶναι γραμμένοι ἐνυπόθηκοι ἢ κατασχόντες δανειστὲς ἢ τρίτοι διεκδικητὲς ὅτι ἡ δυνάμει τῆς 5236/78 ἀποφάσεως τοῦ Ἐφετείου Ἀθηνῶν καθορισθεῖσα ὁριστικὴ ἀποζημίωση γιὰ ὅλα τὰ ἀκίνητα μετὰ τῶν ἐπικειμένων, ὅπως αὐτὰ εἰκονίζονται στὸν οἰκεῖο κτηματολογικὸ πίνακα, κατατέθηκε στὸ Ταμεῖο Παρακαταθηκῶν καὶ Δανείων καὶ ἐκδόθηκε πρὸς τοῦτο τὸ 5230/19.6.79 γραμμάτιο συστάσεως παρακαταθήκης παρὰ τοῦ Γραφείου Λιδορικίου γιὰ συνολικὸ ποσὸ 214.196.

2. Ἡ ἀποζημίωση αὐτὴ θὰ ἀποδοθεῖ στοὺς κατὰ νόμο δικαιούχους.

3. Ἡ ἀπόφαση αὐτὴ νὰ δημοσιευθεῖ στὴν ἐφημερίδα τῆς Κυβερνήσεως.

Ἄμφισσα, 23 Ἰουνίου 1979

Ὁ Πρόεδρος
Ι. ΑΣΙΜΗΣ

ΠΟΛΕΟΔΟΜΙΑ

ΔΙΑΤΑΓΜΑΤΑ

(5)

Περὶ τροποποιήσεως τοῦ ρυμοτομικοῦ σχεδίου Θεσσαλονίκης στὴν περιοχὴν Πανεπιστημιουπόλεως.

Ο ΠΡΟΕΔΡΟΣ ΤΗΣ ΕΛΛΗΝΙΚΗΣ ΔΗΜΟΚΡΑΤΙΑΣ

Ἔχοντες ὑπ' ὄψει:

1. Τὰς διατάξεις τοῦ ἀπὸ 17 Ἰουλίου 1923 Ν. Δ/τος «περὶ σχεδίων πόλεων κλπ.», ὡς μεταγενεστέρως ἐτροποποιήθησαν καὶ συνεπληρώθησαν καὶ εἰδικώτερον τῶν ἄρθρων 3, 9, 29 καὶ 70 αὐτοῦ.

2. Τὴν ὑπ' ἀριθ. ΕΔ2α/04/20/Φ.Θ.2.1.1./1979 κοινὴν ἀπόφασιν τοῦ Πρωθυπουργοῦ καὶ τοῦ Ὑπουργοῦ Δημοσίων Ἔργων «περὶ ἀντικαταστάσεως τῆς ὑπ' ἀριθ. ΕΔ2α/04/59/Φ.Θ.2.1.1./1978 ἀποφάσεως «περὶ μεταβιβάσεως ἁρμοδιοτήτων τοῦ Ὑπουργοῦ Δημοσίων Ἔργων εἰς τὸν Ὑφυπουργὸν τοῦ αὐτοῦ Ὑπουργείου» (ΦΕΚ 106 Β').

3. Τὰς διατάξεις τοῦ ἀπὸ 8.9.1923 Ν.Δ/τος «περὶ καθορισμοῦ τῆς κατὰ τὸ ἄρθρον 3 τοῦ ἀπὸ 17.7.1923 Ν. Δ/τος «περὶ σχεδίων πόλεων κλπ.» προθεσμίας» (ΦΕΚ 257/τ. Α') καὶ τὸ ὅτι ἡ κατὰ τὸ Διάταγμα αὐτὸ προθεσμία παρῆλθεν ἄπρακτος.

4. Τὰς ὑπ' ἀριθ. 655/1979 καὶ 340/1979 γνωμοδοτήσεις τοῦ Συμβουλίου Δημοσίων Ἔργων (Τμῆμα Οἰκισμοῦ).

5. Τὴν ὑπ' ἀριθ. 635/1979 γνωμοδότησιν τοῦ Συμβουλίου τῆς Ἐπικρατείας, προτάσει τοῦ ἐπὶ τῶν Δημοσίων Ἔργων Ὑφυπουργοῦ, ἀπεφασίσαμεν:

Ἄρθρον 1.

Ἐγκρίνεται ἡ τροποποίησις τοῦ ρυμοτομικοῦ σχεδίου Θεσσαλονίκης εἰς τὴν περιοχὴν Πανεπιστημιουπόλεως διὰ τοῦ καθορισμοῦ τοῦ ὑπὸ στοιχεῖα Α-Β-Γ-Δ-Α τμήματος τοῦ κοινοχρήστου χώρου τοῦ περικλειομένου ὑπὸ τῶν ὁδῶν Ἁγίου Δημητρίου καὶ Βυζουκίδου ὡς χώρου ἀνεγέρσεως Τελογλείου Ἱδρύματος καὶ Πανεπιστημιακῆς Πινακοθήκης, ὡς ἐμφαίνεται εἰς τὸ ὑπὸ τοῦ Γενικοῦ Διευθυντοῦ Οἰκισμοῦ τεθεωρημένον διὰ τῆς ὑπ' ἀριθ. Γ. 20842/1979 πράξεως αὐτοῦ σχετικὸν πρωτότυπον διάγραμμα ὑπὸ κλίμακα 1 : 2000 τοῦ ὁποίου συνοπτικὸν ἀντίτυπον δημοσιεύεται μετὰ τοῦ παρόντος.

Ἄρθρον 2.

Οἱ ὅροι καὶ περιορισμοὶ δομήσεως τοῦ κατὰ τὰ ἀνωτέρω καθοριζομένου χώρου ὁρίζονται ὡς ἀκολούθως:

α) Μέγιστον ποσοστὸν καλύψεως εἴκοσι ἐπὶ τοῖς ἑκατὸν (20%) τῆς ἐπιφανείας τοῦ χώρου.

β) Συντελεστὴς δομήσεως εἴκοσι ἑκατοστά (0,20).

γ) Τὰ κτίρια δέον νὰ εἶναι μονόροφα μὲ μέγιστον ὕψος πέντε καὶ ἥμισυ (5,50) μέτρα.

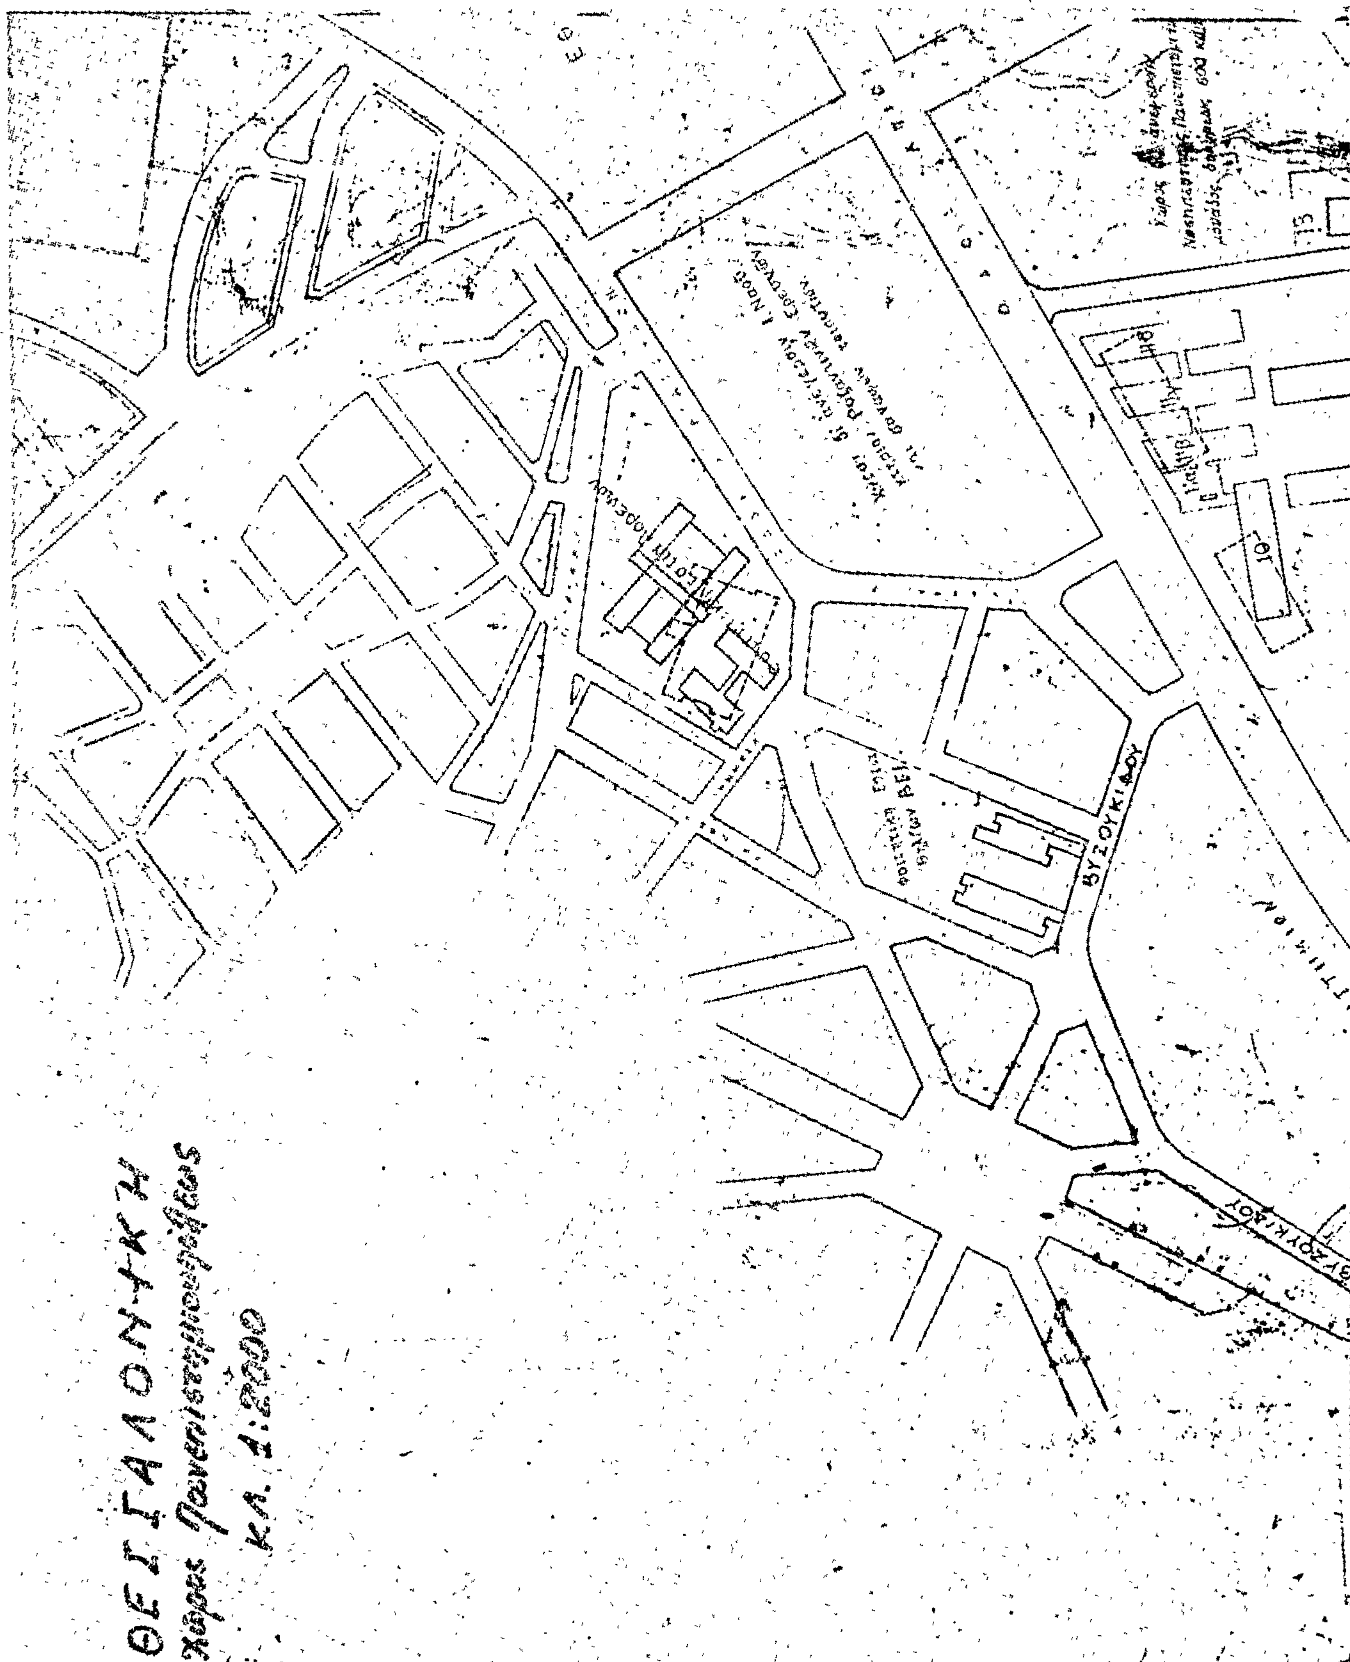
δ) Τὰ κτίρια δέον νὰ ἀπέχουν ἐκ τῶν ρυμοτομικῶν γραμμῶν καὶ ἐκ τῶν πλαγίων ὁρίων τοῦ οἰκοπέδου πέντε μέτρα τοὐλάχιστον.

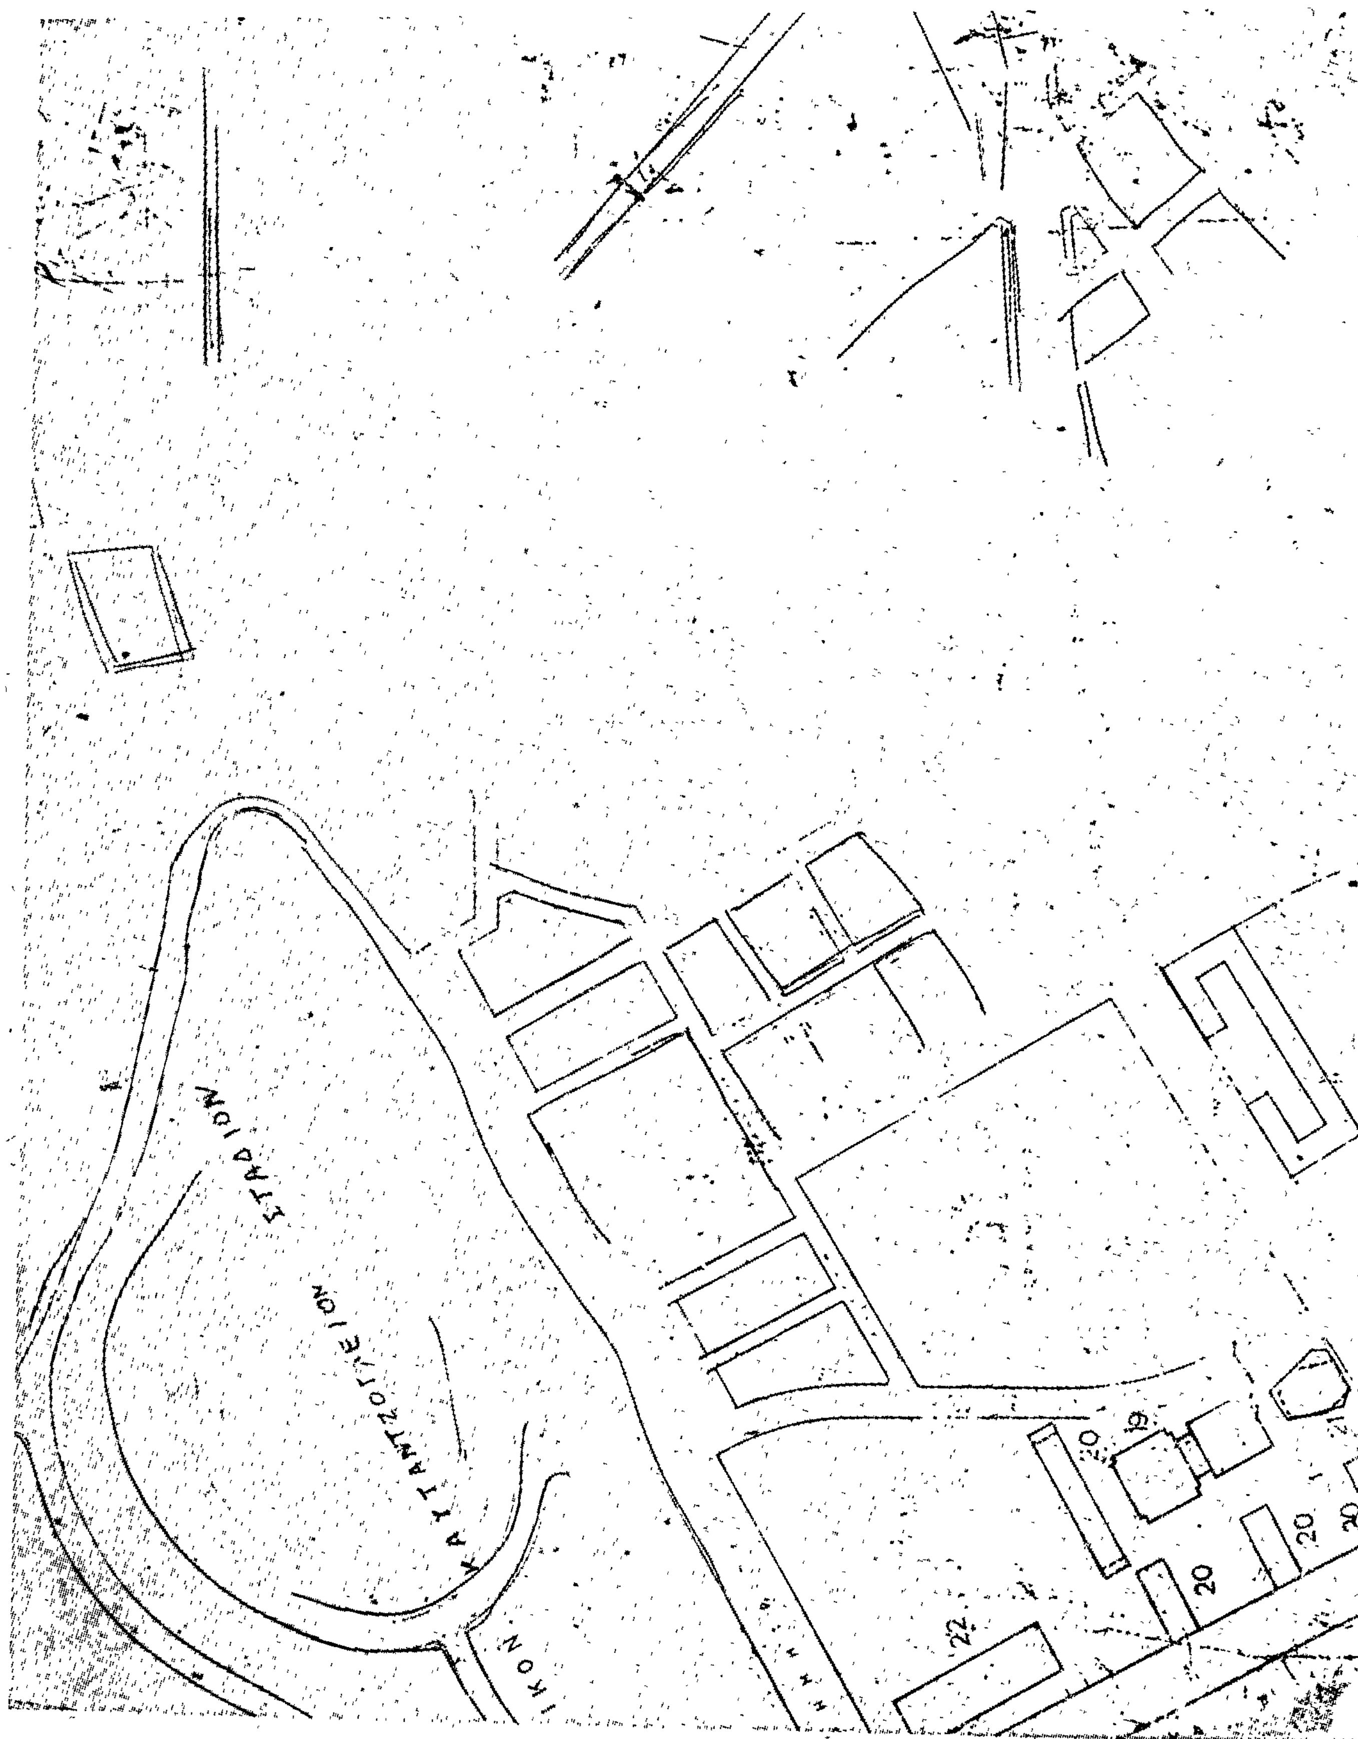
Εἰς τὸν αὐτὸν ἐπὶ τῶν Δημοσίων Ἔργων Ὑφυπουργόν, ἀνατίθεμεν τὴν δημοσίευσιν καὶ ἐκτέλεσιν τοῦ παρόντος Διατάγματος.

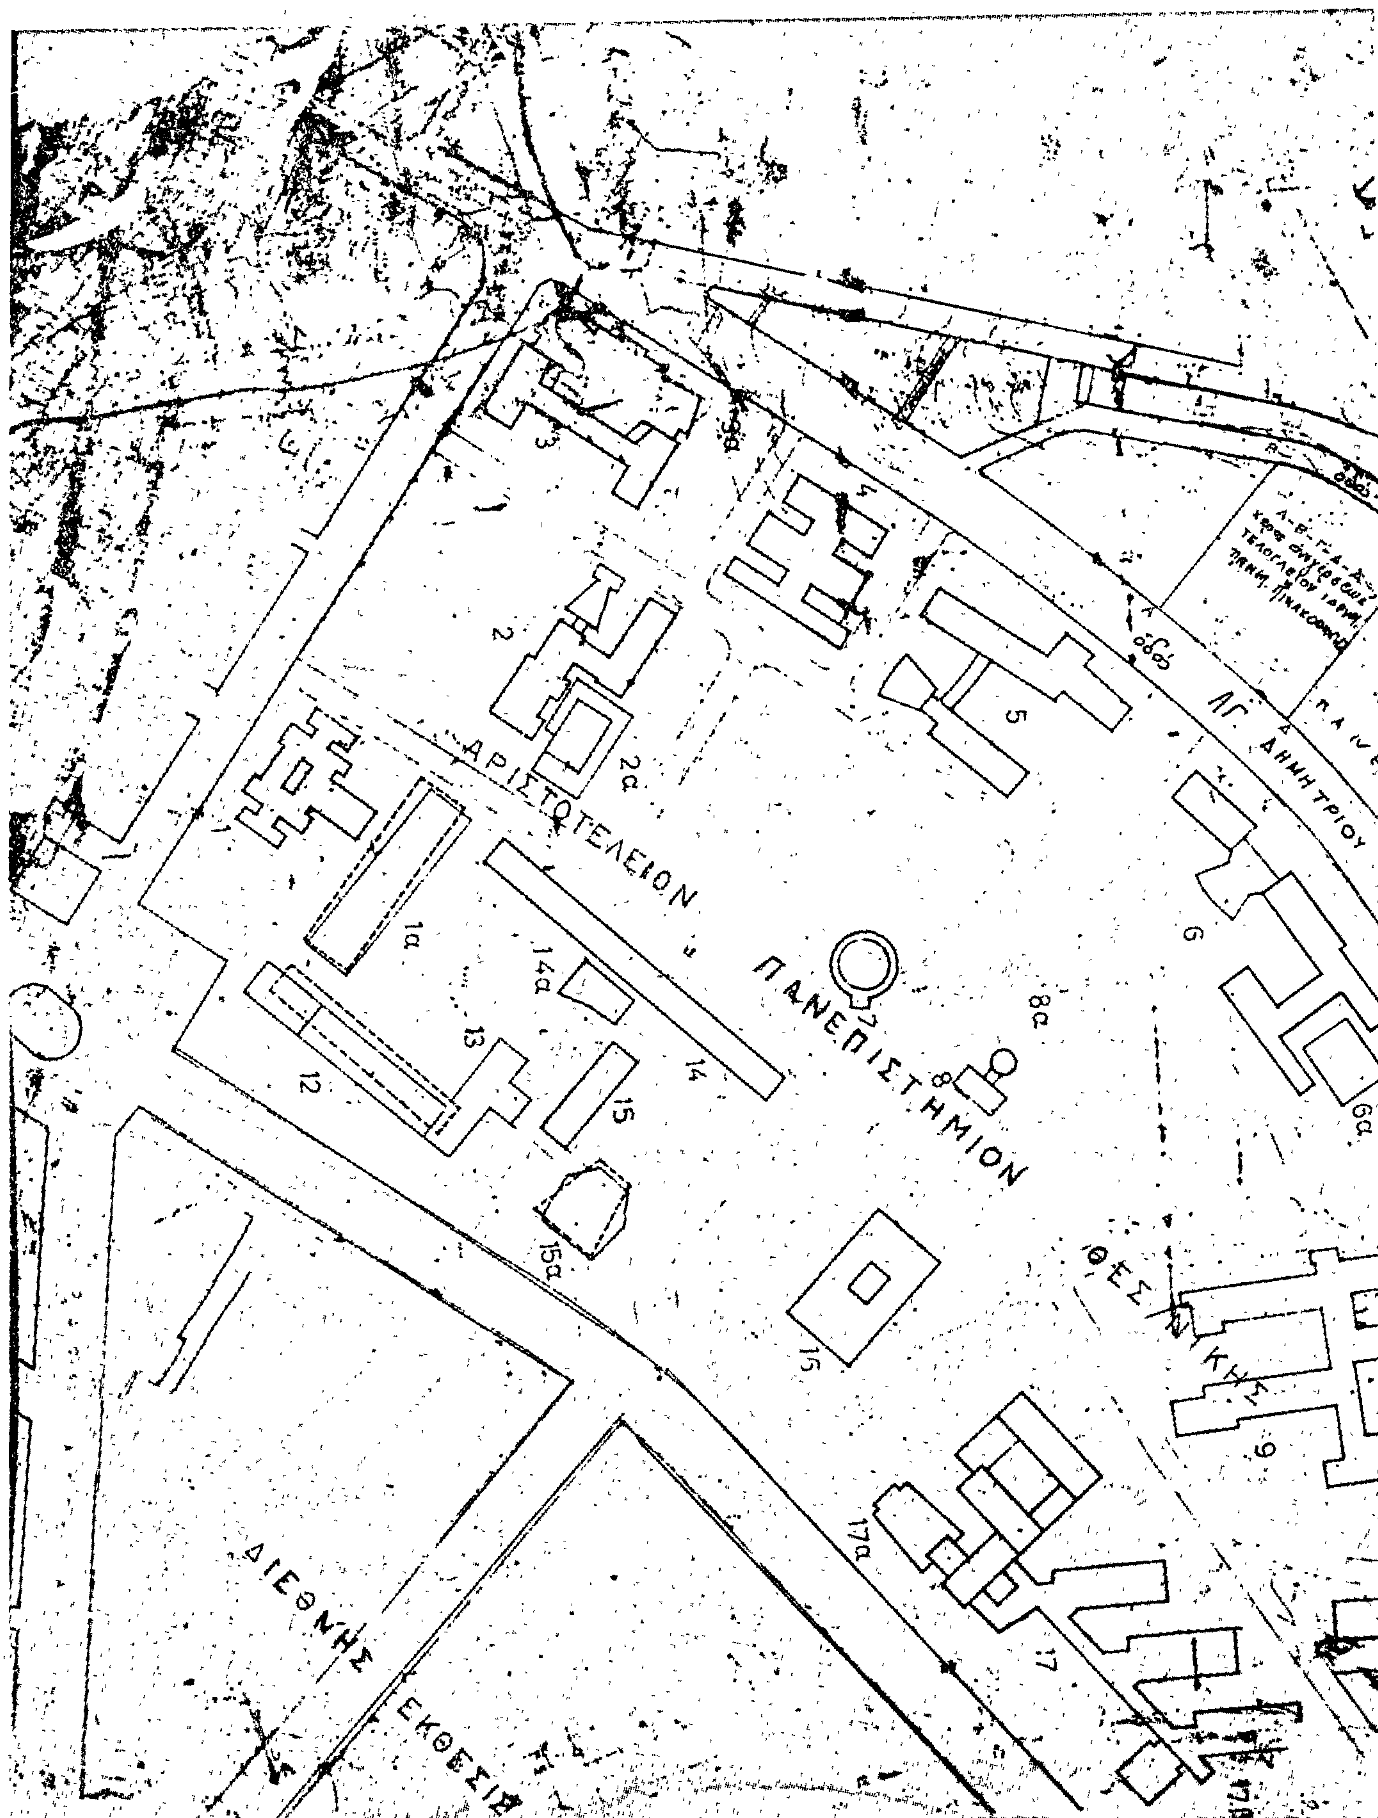
Ἐν Ἀθήναις τῇ 20 Ἰουλίου 1979

Ο ΠΡΟΕΔΡΟΣ ΤΗΣ ΔΗΜΟΚΡΑΤΙΑΣ
ΚΩΝΣΤΑΝΤΙΝΟΣ Δ. ΤΣΑΤΣΟΣ

Ο ΥΦΥΠΟΥΡΓΟΣ ΔΗΜΟΣΙΩΝ ΕΡΓΩΝ
ΣΤΕΦΑΝΟΣ ΜΑΝΟΣ


ΘΕΣΣΑΛΟΝΙΚΗ
Χώρος Πανεπιστημιουπόλεως
ΚΛ. 1:2000
ΒΥΖΟΥΚΙΔΟΥ


ΣΤΑΔΙΟΝ
ΚΑΥΤΑΝΤΖΟΓΛΕΙΟΝ
20
19
20
20
20
22
21


ΑΡΙΣΤΟΤΕΛΕΙΟΝ
ΠΑΝΕΠΙΣΤΗΜΙΟΝ
ΔΙΕΘΝΗΣ ΕΚΘΕΣΙΣ
ΑΓ. ΔΗΜΗΤΡΙΟΥ
ΘΕΣ ΝΙΚΗΣ
1α
2
2α
3
4
5
6
6α
8
8α
12
13
14
14α
15
15α
17
17α

κάλυψις 20%
Συντ. Δομήσεως 0.20

ΑΘΗΝΑΙ 13 Ιουλίου 1979

ΘΕΣ/ΝΙΚΗΣ

Αρχαιολογικόν Μουσείον

ΑΠΟΦΑΣΕΙΣ

'Αριθ. ΤΥ. 9912 (6)

Περὶ ἀναγνωρίσεως Κοινοτικῆς ὁδοῦ στὴ Σπερχειάδα Νομοῦ Φθιώτιδος, ὅτι ὑπάρχει πρὶν ἀπὸ τὸ 1923 καὶ χαρακτηρισμοῦ αὐτῆς ὡς διατηρητέας.

Ο ΝΟΜΑΡΧΗΣ ΦΘΙΩΤΙΔΟΣ

Σύμφωνα μέ:

1. Τὶς διατάξεις:

α) Τοῦ ἀπὸ 17.7.1923 Ν.Δ. «περὶ σχεδίων πόλεων, κωμῶν καὶ συνοικισμῶν τοῦ Κράτους καὶ ἀνεγέρσεως αὐτῶν».

β) Τοῦ Β.Δ. 712/70, ὅπως τροποποιήθηκε μὲ τὰ 677/71 καὶ 198/1972 Β.Δ.

γ) Τοῦ Ν. 3200/55 «περὶ διοικητικῆς ἀποκεντρώσεως», ὅπως ἔχει συμπληρωθεῖ καὶ τροποποιηθεῖ μεταγενέστερα.

δ) Τὴν ἀρ. 16/79 (θέμα 10ο) γνωμοδότηση τοῦ Συμβουλίου Δημοσίων Ἔργων τῆς Νομαρχίας μας.

2. Τὴν ἀπὸ 6.6.1979 αἴτηση τοῦ 'Αναστασίου 'Αλεξοπούλου.

3. Τοὺς ἀκολούθους τίτλους ἰδιοκτησίας: α) 10027/1922 συμβόλαιο τοῦ Συμβολαιογράφου Σπερχειάδος Π. Δασκαλοπούλου, β) 11137/1924 συμβόλαιο τοῦ Συμβολαιογράφου Σπερχειάδος Π. Δασκαλοπούλου ἀπὸ τοὺς ὁποίους προκύπτει ὅτι ἡ ὁδὸς παρὰ τὴν ἰδιοκτησία 'Αν. 'Αλεξοπούλου ὑπάρχει πρὶν ἀπὸ τὸ 1923.

4. Τὸ τοπογραφικὸ σχεδιάγραμα τοῦ Μηχανικοῦ Γεωργίου Μπουλαλᾶ.

5. Τὸ ἀπὸ 12.12.1947 Β.Δ (ΦΕΚ 290 τ. Α/47) ρυμοτομικὸ σχέδιο πόλεως Σπερχειάδος, ἀποφασίζομε:

'Αναγνωρίζουμε ὅτι ἡ ὁδὸς παρὰ τὴν ἰδιοκτησία 'Αναστ. 'Αλεξοπούλου, στὴ Σπερχειάδα, ὑπάρχει νομίμως πρὶν ἀπὸ τὸ ἔτος 1923, καὶ τὴ χαραχτηρίζουμε ὡς διατηρητέα.

Ἡ ὁδὸς (πάροδος) αὐτὴ φαίνεται στὸ τοπογραφικὸ σχεδιάγραμμα τοῦ Μηχ/κοῦ Γεωργίου Μπουλαλᾶ ὑπὸ στοιχεῖα α-β-γ-δ-ε-ζ-η-α.

Ἡ ἀπόφαση αὐτὴ ποὺ ἰσχύει ἀπὸ τὴν ἡμερομηνία δημοσιεύσεώς της νὰ δημοσιευθεῖ στὴν 'Εφημερίδα τῆς Κυβερνήσεως.

Λαμία, 26 'Ιουνίου 1979

Ὁ Νομάρχης
Κ. ΚΟΙΚΑΣ

'Αριθ. ΕΣ/5.735 (7)

Περὶ ἀναγκαστικῆς ἀπαλλοτριώσεως οἰκοπέδου στὴ θέση «Ράχη» τοῦ συνοικισμοῦ Μέλισσα τῆς Κοινότητας Γαρδικίου Φιλιατῶν στὸ Ν. Θεσπρωτίας.

Ο ΝΟΜΑΡΧΗΣ ΘΕΣΠΡΩΤΙΑΣ

Μὲ τὴν 5.735/19-5-1979 ἀπόφαση τοῦ Νομάρχη Θεσπρωτίας, ποὺ ἐκδόθηκε σὲ ἐφαρμογὴ τῶν διατάξεων τῶν ἄρθρων 206 καὶ 207 τοῦ Δημοτικοῦ καὶ Κοινοτικοῦ Κώδικα καὶ τοῦ Ν.Δ. 797/1971, «περὶ ἀναγκαστικῶν ἀπαλλοτριώσεων», ἐγκρίθηκε ἡ ἀπόφαση τοῦ Κοινοτικοῦ συμβουλίου Γαρδικίου Φιλιατῶν ἀριθ. 2/1979, περὶ ἀναγκαστικῆς ἀπαλλοτριώσεως οἰκοπέδου ἰδιοκτησίας κληρονόμων 'Αντωνίου Θάνου, ἐκτάσεως 558,20 τ.μ. στὴ θέση «Ράχη» τοῦ συνοικισμοῦ «Μέλισσα» τῆς Κοινότητας Γαρδικίου Φιλιατῶν, γιὰ τὴν ἀνέγερση κοινοτικοῦ καταστήματος. Ἡ σχετικὴ ἀποζημίωση βαρύνει τὴν ἀνωτέρω Κοινότητα καὶ θὰ καταβληθεῖ, σύμφωνα μὲ τὶς διατάξεις τοῦ Ν.Δ. 797/1971. ('Αριθ. ἀποφ. Νομαρχίας ΕΣ/5735/4-6-1979).

Ἡγουμενίτσα, 4 'Ιουνίου 1979

Ὁ Νομάρχης
ΠΑΝ. ΒΛΑΧΟΣΩΤΗΡΟΣ

ΑΝΑΚΟΙΝΩΣΕΙΣ

'Αριθ. 13572 (8)

Περὶ εἰδοποιήσεως γιὰ παρακατάθεση ποὺ ἔγινε ἀπὸ ἀναγκαστικὴ ἀπαλλοτρίωση ἀκινήτου μὲ τὴν ἐφαρμογὴ τοῦ σχεδίου πόλεως Αἰγάλεω, γιὰ διάνοιξη τῆς ὁδοῦ Ρήγα Φερραίου μεταξὺ τῶν Ο.Τ. 32 καὶ 33 περιοχὴ Κέντρο Αἰγάλεω.

Ο ΔΗΜΑΡΧΟΣ ΑΙΓΑΛΕΩ

Σύμφωνα μὲ τὶς διατάξεις:

1. Τοῦ ἀπὸ 17.7.1923 Ν.Δ. «περὶ σχεδίων Πόλεων κλπ.», ὅπως συμπληρώθηκε.

2. Τοῦ ἀπὸ 29/30.11.1923 Β.Δ. «περὶ κωδικοποιήσεως τῶν περὶ ἀναγκαστικῶν ἀπαλλοτριώσεων διατάξεων».

3. Τοῦ ἀπὸ 6.12.1935 Δ/τος ρυμοτομίας, ὅρων δομήσεως τῆς πόλεως τοῦ Αἰγάλεω.

4. Τὴν 55/73 πράξη ἀναλογισμοῦ ἀποζημιώσεως κλπ. Ὑπηρεσίας Πολεοδομίας Νομαρχίας Διαμ. Δυτ. 'Αττικῆς.

5. Τὴν 585/75 ἀπόφαση τοῦ Μον. Πρωτ. 'Αθηνῶν μὲ τὴν ὁποία καθορίσθηκε προσωρινὴ τιμὴ μονάδος ἀποζημιώσεως τοῦ παραπάνω ἀκινήτου α) σὲ τέσσερις χιλιάδες διακόσιες (4.200) δρχ. γιὰ κάθε τ.μ. γιὰ τὴν ἐδαφικὴ ἔκταση, β) σὲ ἑκατὸ (100) δραχμὲς γιὰ τὰ κτίσματα κατὰ κ.μ.

6. Πληροφοροῦμε τοὺς ἰδιοκτῆτες ποὺ ἔχουν δικαίωμα κυριότητας στὰ ἀκίνητα ποὺ ἀπαλλοτριώνονται μὲ τὸ παραπάνω διάταγμα τῆς ὁδοῦ Ρήγα Φερραίου καὶ μεταξὺ τῶν Ο.Τ. 32 καὶ 33 περιοχῆς Κέντρο Αἰγάλεω ὅτι ὁ Δῆμος Αἰγάλεω μὲ τὸ Δήμαρχό του Πάνο Σπηλιόπουλο κατέθεσε στὸ Ταμεῖο Παρακαταθηκῶν καὶ Δανείων γιὰ ἐκείνους ποὺ θὰ ἀναγνωρισθοῦν δικαιοῦχοι σύμφωνα μὲ τὴν 55/73 πράξη ἀναλογισμοῦ. Τὸ συνολικὸ ποσὸ τῶν ἑξακοσίων ὀγδόντα ὀκτὼ χιλιάδων τριακοσίων ἐννενήντα δραχμῶν 688.390 κατατέθηκε μὲ τὸ ἀρ. 545208/79 γραμμάτιο τοῦ Παραπάνω Ταμείου.

Αἰγάλεω, 22 'Ιουνίου 1979

Ὁ Δήμαρχος
ΠΑΝΟΣ ΣΠΗΛΙΟΠΟΥΛΟΣ

'Αριθ. ΔΔ/Φ/22571 (9)

Περὶ εἰδοποιήσεως παρακαταθέσεως ἀπὸ τὴν ΔΕΗ συμπληρωματικῆς ἀποζημιώσεως καὶ ὁριστικῆς τοιαύτης γιὰ ἀναγκαστικὴ ἀπαλλοτρίωση ρυμοτομηθείσης καὶ προσκυρωθείσης ἐκτάσεως, ἀντιστοίχως εἰς τὸν Δῆμον 'Αθηναίων καὶ ἐπὶ τῆς Λεωφόρου Βουλιαγμένης.

ΔΗΜΟΣΙΑ ΕΠΙΧΕΙΡΗΣΙΣ ΗΛΕΚΤΡΙΣΜΟΥ

Σύμφωνα μὲ τὶς διατάξεις τοῦ Α.Ν. 1731/1939 «περὶ ἀναγκαστικῶν ἀπαλλοτριώσεων», ὅπως αὐτὸς τροποποιήθηκε, πληροφοροῦμε ὅλους ὅσους:

α) Ἔχουν δικαίωμα κυριότητας ἢ ἄλλα ἐμπράγματα δικαιώματα ἢ

β) Ἔχουν ἐγγράψει ὑποθήκη ἢ ἔχουν ἐπιβάλει κατάσχεση ἢ μὲ ὁποιοδήποτε τρόπο διεκδικοῦν τὸ ἀκίνητο ποὺ βρίσκεται στὸ Δῆμο 'Αθηναίων τοῦ Ν. 'Αττικῆς ἐπὶ τῆς Λεωφόρου Βουλιαγμένης ἀρ. 12Α, ποὺ ἔχει ἀπαλλοτριωθεῖ μὲ τὴν ὑπ' ἀριθ. 467/1970 πράξη ἀναλογισμοῦ τοῦ Γραφείου Πολεοδομίας 'Αθηνῶν, διορθωθεῖσα, συμπληρωθεῖσα καὶ κυρωθεῖσα μὲ τὴν ὑπ' ἀρ. Ε. 6893/1971 ἀπόφαση τοῦ Ὑπουργοῦ Δημοσίων Ἔργων, γιὰ τὴ διαπλάτυνση τῆς ἀρχῆς τῆς Λεωφόρου Βουλιαγμένης, τὰ ἑξῆς:

Ἡ συμπληρωματικὴ ἀποζημίωση ποὺ προέκυψε ἀπὸ τὴ διαφορὰ μεταξὺ τῶν προσωρινῶν τιμῶν ποὺ καθόρισε ἡ 16/1972 ἀπόφαση τοῦ Μονομελοῦς Πρωτοδικείου 'Αθηνῶν καὶ τῶν ὁριστικῶν τιμῶν ποὺ καθόρισε ἡ 7818/1978 ἀπόφαση τοῦ 'Εφετείου 'Αθηνῶν γιὰ τὸ 1/2 ἐξ ἀδιαιρέτου ρυμοτομηθείσης ἐκτάσεως 73,80 $μ^2$ (36,90 μ2) ὑπὸ στοιχεῖα 40-41-43-46-45, καὶ ἡ ὁριστικὴ ἀποζημίωση ποὺ καθόρισε ἡ ἴδια ἀπόφαση τοῦ 'Εφετείου 'Αθηνῶν γιὰ τὴν προ-

σκυρωθεῖσα ἔκταση 63,80 μ2 ὑπὸ στοιχεῖα 42-55-60-61-42 ποὺ ὑπόχρεως εἶναι ἡ ΔΕΗ κατὰ 60°/00 ὡς συνιδιοκτήτης τῆς πολυκατοικίας ἐπὶ τῶν ὁδῶν Περραιβοῦ 16 καὶ Κοκκίνη, ὑπεισελθοῦσα κατὰ τὸ ποσοστὸ αὐτὸ στὴ θέση τοῦ ἀρχικοῦ ἰδιοκτήτη Δημητρίου Νικήτα, ἔχει κατατεθεῖ στὸ Ταμεῖο Παρακαταθηκῶν καὶ Δανείων μὲ τὸ 536480/13.4.79 γραμμάτιο συστάσεως παρακαταθήκης ποσοῦ δραχμῶν πεντήκοντα ἑπτὰ χιλιάδων ἑπτακοσίων εἴκοσι δραχμῶν (57.720).

Ἡ ἄνω ρυμοτομηθεῖσα καὶ προσκυρωθεῖσα ἔκταση εἰκονίζεται στὸ ἀπὸ 7.12.1970 τοπογραφικὸ διάγραμμα τοῦ Ν. Νικολαΐδου.

Ἡ ἀνωτέρω ἀποζημίωση εἶναι ἀποδοτέα στοὺς δικαιούχους ποὺ θὰ ἀναγνωρισθοῦν σύμφωνα μὲ τὸ νόμο.

Ἡ ἀπόφαση αὐτὴ νὰ δημοσιευθεῖ στὴν Ἐφημερίδα τῆς Κυβερνήσεως.

Ἀθῆναι, 9 Ἰουνίου 1979
Ὁ Νομικὸς Σύμβουλος
Γ. Δ. ΜΗΛΑΣ

Ἀριθ. ΔΔ/Φ/217.84 (10)

Περὶ εἰδοποιήσεως παρακαταθέσεως ἀπὸ τὴ ΔΕΗ ἀποζημιώσεως γιὰ ἀναγκαστικὴ ἀπαλλοτρίωση ἐκτάσεως στὸ Νομὸ Ἀρκαδίας. (Λιγνιτωρυχεῖο Μεγαλοπόλεως. Δυτικὴ ἀπόθεση ἀγόνων).

ΔΗΜΟΣΙΑ ΕΠΙΧΕΙΡΗΣΙΣ ΗΛΕΚΤΡΙΣΜΟΥ

Σύμφωνα μὲ τὶς διατάξεις τῶν ἄρθρων 7 καὶ 8 τοῦ Ν.Δ. 797/1971 «περὶ ἀναγκαστικῶν ἀπαλλοτριώσεων», πληροπληροφοροῦμε ὅλους, ὅσους:

α) Ἔχουν δικαιώματα κυριότητας ἢ ἄλλα ἐμπράγματα δικαιώματα, ἢ

β) Ἔχουν ἐγγράψει ὑποθήκη ἢ ἔχουν ἐπιβάλει κατάσχεση ἢ μὲ ὁποιοδήποτε τρόπο διεκδικοῦν τὰ ἀκίνητα ποὺ βρίσκονται στὴν Κοινότητα Θωκνίας τοῦ Νομοῦ Ἀρκαδίας ποὺ ἔχουν ἀπαλλοτριωθεῖ μὲ τὴν Β 2985/7156/26.1.78 (ΦΕΚτ. Δ' 49/78) ἀπόφαση τῶν Ὑπουργῶν Οἰκονομικῶν καὶ Βιομηχανίας-Ἐνεργείας γιὰ τὴν δυτικὴ ἀπόθεση ἀγόνων τοῦ Λιγνιτωρυχείου Μεγαλοπόλεως, τὰ ἑξῆς:

Ἡ ἀποζημίωση ποὺ καθόρισε ἡ 282/78 ἀπόφαση τοῦ Μονομελοῦς Πρωτοδικείου Τριπόλεως γιὰ τὰ ἀνωτέρω ἀκίνητα καὶ γιὰ τὰ συστατικὰ καὶ παραρτήματα αὐτῶν, ἔχει κατατεθεῖ στὸ Ταμεῖο Παρακαταθηκῶν καὶ Δανείων μὲ τὸ 538819/4.5.79 γραμμάτιο συστάσεως παρακαταθήκης, ποσοῦ δραχμῶν ἕξι ἑκατομμυρίων ἑκατὸν ἐννέα χιλιάδων ἑκατὸν εἴκοσι (6.109.120).

Τὰ ἀνωτέρω ἀκίνητα ἀναφέρονται στὸν 2-349/2α ἀναθ. 31.5.1977 κτηματολογικὸ πίνακα τῆς ΔΕΗ ὡς ἐτροποποιήθη διὰ τῶν ὑπ' ἀρ. 20542, 20563 καὶ 20565/79 ὑπηρεσιακῶν σημειωμάτων ΔΜΚΘ.

Ἡ ἀνωτέρω ἀποζημίωση εἶναι ἀποδοτέα στοὺς δικαιούχους ποὺ θὰ ἀναγνωρισθοῦν σύμφωνα μὲ τὸ νόμο.

Ἀθῆναι, 9 Ἰουνίου 1979
Ὁ Νομικὸς Σύμβουλος
Γ. Δ. ΜΗΛΑΣ

ΑΠΟ ΤΟ ΕΘΝΙΚΟ ΤΥΠΟΓΡΑΦΕΙΟ